




1 APPARTEMENT - 1 MONITEUR
AVEC BOUTON D'APPEL PALIER
ET 1 INTERFACE D'APPEL
CALLME REF. : 1083/58A

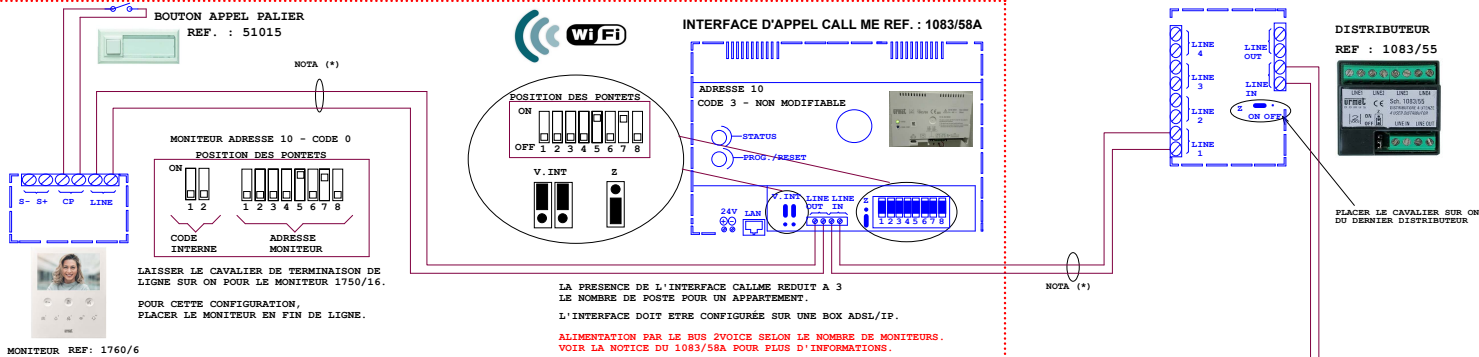


1 APPARTEMENT - 1 MONITEUR
AVEC BOUTON D'APPEL PALIER
ET SONNERIE SUPPLEMENTAIRE
REF. : 1072/59

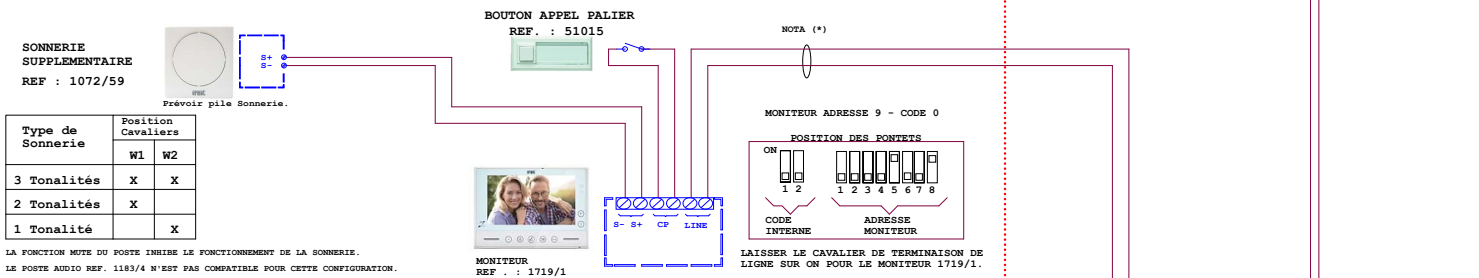


1 APPARTEMENT - 1 MONITEUR
AVEC BOUTON D'APPEL PALIER
ET CARILLON SANS FIL
REF. : 43410

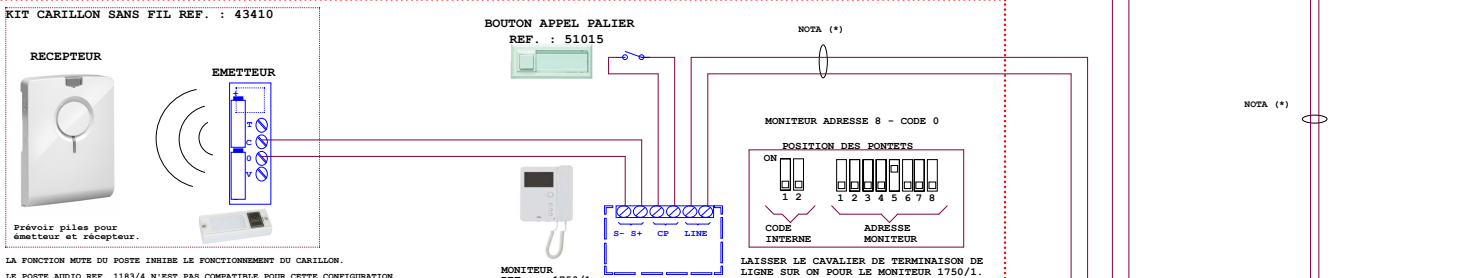


1 APPARTEMENT - 1 MONITEUR
AVEC BOUTON D'APPEL PALIER
ET CARILLON FILAIRE
REF. : 43175

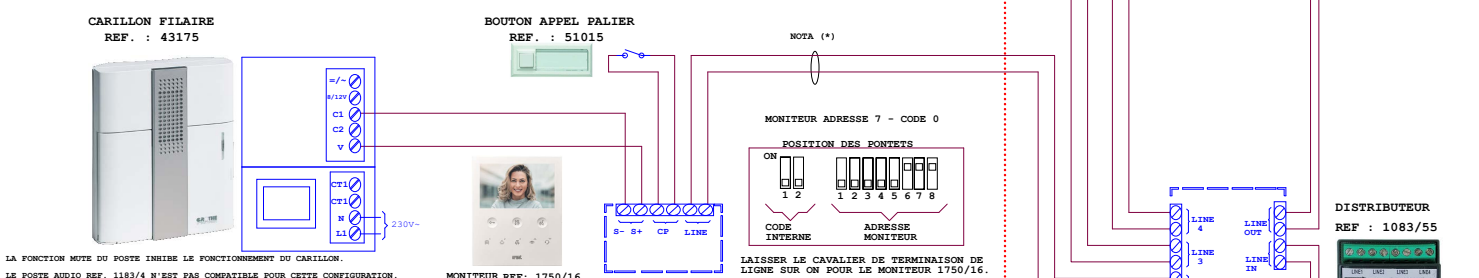


1 APPARTEMENT - 1 POSTE
AVEC BOUTON D'APPEL PALIER
ET CONTACT SEC C/NO
SE FERME A L'APPEL
REF. : 8500/2

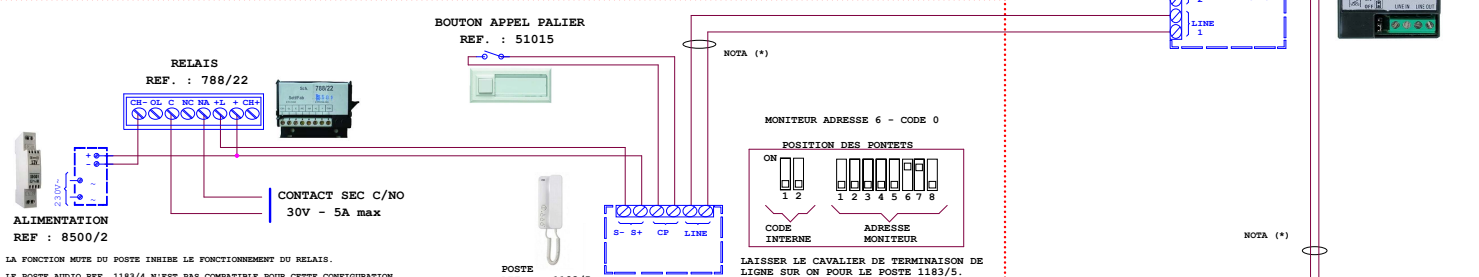

1 APPARTEMENT - 4 MONITEURS
CÂBLÉS SUR 4 SORTIES
D'UN DISTRIBUTEUR

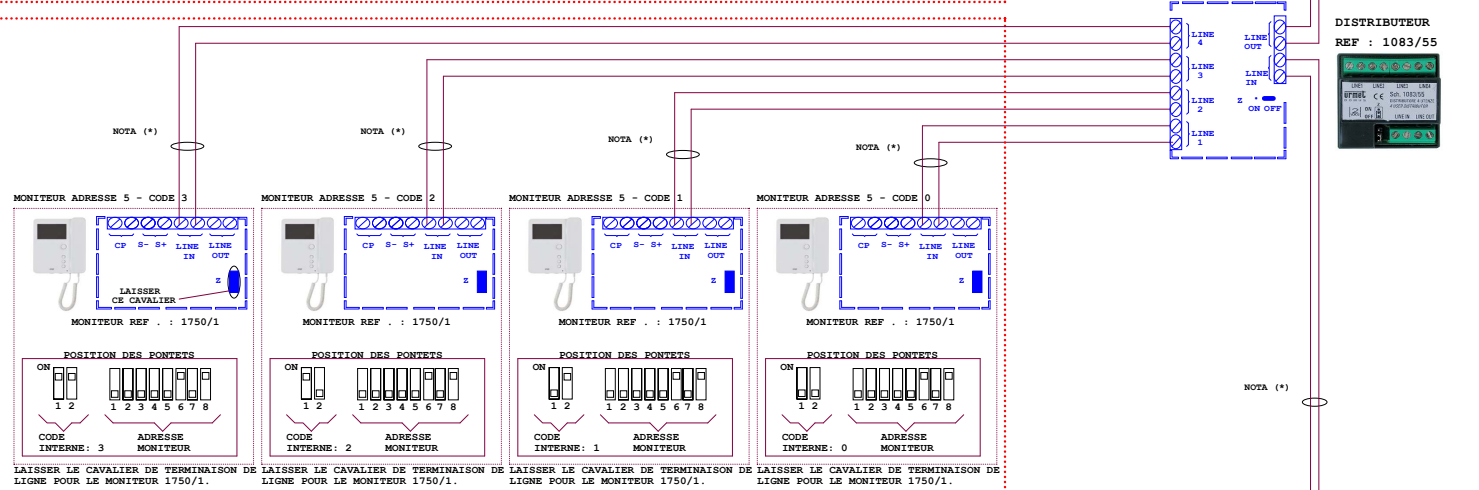

1 APPARTEMENT - 4 MONITEURS
CÂBLÉS SUR UNE SORTIE
D'UN DISTRIBUTEUR

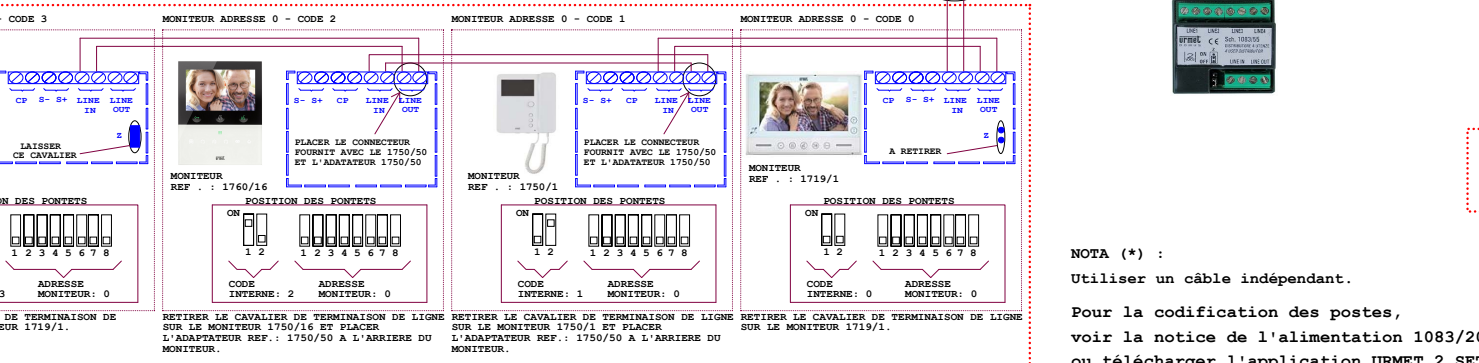

LOCAL TECHNIQUE

NOTA (*):
Utiliser un câble indépendant.
Pour la codification des postes,
voir la notice de l'alimentation 1083/20,
ou télécharger l'application URMET 2 SET.

MATERIEL UTILISABLE SUR CE TYPE D'INSTALLATION :

- DISTRIBUTEUR COLONNE REF : 1083/55 (4 sorties) OU REF : 1083/57 (8 sorties)
- POSTES REF : 1183/4 OU REF : 1183/5
- ADAPTATEUR POUR 1750/1 OU 1750/6 REF : 1750/50
- KIT CARILLON SANS FIL REF : 43551
- CARILLON FILAIRE REF : 43175
- BOUTON PALIER REF : 51015
- CÂBLE BUS 2VOICES: REF : 1083/90 (100m) OU REF : 1083/95 (500m)
- INTERFACE D'APPEL CALL ME REF : 1083/58A
- ALIMENTATION 12V REF : 8500/2
- RELAIS REF : 788/22
- MONITEUR REF : 1719/1
- MONITEUR REF : 1760/16
- MONITEUR REF : 1760/6
- MONITEUR REF : 1750/1

DISTANCES ET NOMBRE POSTES MAXIMUM INTERPHONIE

	Nbre max de postes	A	B	A + B	CUMUL DE TOUTS LES SEGMENTS + DISTANCES DES PLATINES SECONDAIRES
Câble URMET REF : 1083/90	127	50m	200m	200m	800m
SYTL 0,5mm OU 0,8mm	64	50m	150m	150m	600m
CATS UTP une paire torsadée	64	50m	125m	125m	800m
Câble 1mm ²	32	50m	50m	75m	150m

