














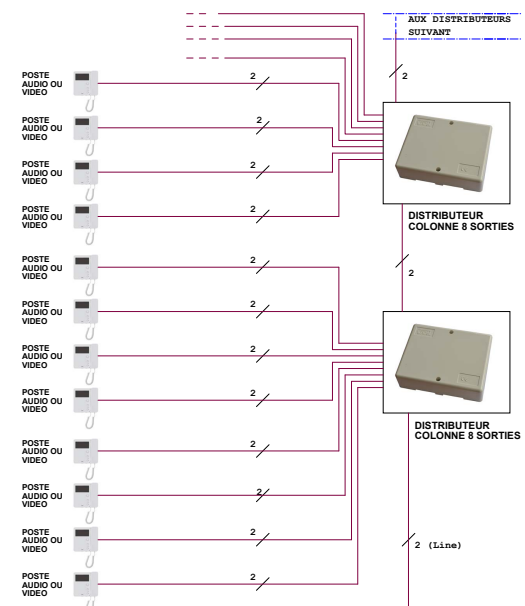
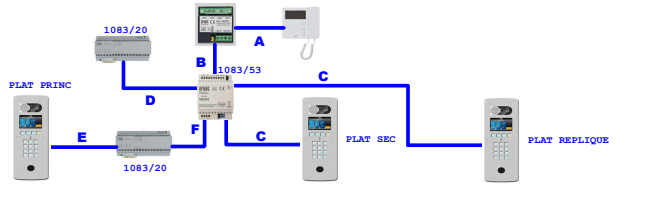
**MATERIEL UTILISABLE SUR CE TYPE D'INSTALLATION :**

<p><b>- PLAQUE DE RUE VIDEO 2VOICE :</b></p> <p>REF : D83/I OU REF : D83/IG OU REF : D83/IGLP OU REF : D83/IGLPT OU REF : D83/IGPT OU REF : D83/ILP OU REF : D83/ILPPT OU REF : D83/IPT OU REF : D83/ZG OU REF : D83/ZGLP</p> 	<p><b>- CENTRALE :</b> 4 PORTES REF : CV4083</p> 	<p><b>- ALIMENTATION CENTRALE</b> REF : 8500/2</p> 	<p><b>- ALIMENTATION BUS 2VOICE :</b> REF : 1083/20</p> 	<p><b>- DISTRIBUTEUR COLONNE</b> REF : 1083/55 (4 sorties)  OU  REF : 1083/57 (8 sorties)</p> 	<p><b>- POSTES</b> REF : 1183/4    REF : 1183/5    REF : 1183/7</p> 	<p><b>- BOUTON DE SORTIE</b> REF : BA/OF/90LH ou BPZGML</p> 	 <p>Le carter doit être relié à la terre en utilisant l'écrou de fixation prévu à cet effet.</p>
<p><b>- TÊTE DE LECTURE :</b> REF : T25VK2</p> 	<p><b>- CÂBLE BUS 2VOICE :</b> REF : 1083/90 (100m) OU REF : 1083/95 (500m)</p> 	<p><b>- INTERFACE COLONNE</b> REF : 1083/53</p> 	<p><b>- MONITEURS</b> REF : 1750/1    REF : 1760/6    REF : 1719/1</p> 	<p><b>- ALIMENTATION GÂCHE/VENTOUSE</b> REF : AL12/2DIN</p> 			

Le schéma n'est valable qu'avec les références produits indiquées. Pour toute modification, veuillez prendre contact avec le service technique.

**DISTANCES ET NOMBRE POSTES MAXIMUM INTERPHONIE**


Nbre max de postes	A	B	A + B	C	CONUL DE VOIS LES SEGMENTS DE A, B et C	D	E+F+G	
Câble URMET REF : 1083/90	127	50m	200m	200m	200m	800m	5m	200m
SYT1 Ø 0,5mm OU Ø 0,8mm	64	50m	150m	150m	100m	600m	5m	///
Câble UTP une paire torsadée	64	50m	125m	125m	100m	800m	5m	///
HVV05-F 1,5mm²	127	50m	125m	125m	50m	300m	5m	///
Câble 1mm²	32	50m	75m	75m	50m	150m	5m	///




**DISTANCES CONTROLE ACCES**

	Alim Centrale	Alim Ventouses	Disq Plat Cent (REF IN- Ou DS)	Bouton sortie (BP+ BP-)
Câble URMET REF : 1083/90	50m	50m	///	///
Câble 1mm²	50m	50m	///	///
HVV05-F 1,5mm²	100m	100m	///	///
SYT1 Ø 0,8mm	25m	25m	100m	100m

**"LOCAL TECHNIQUE"**

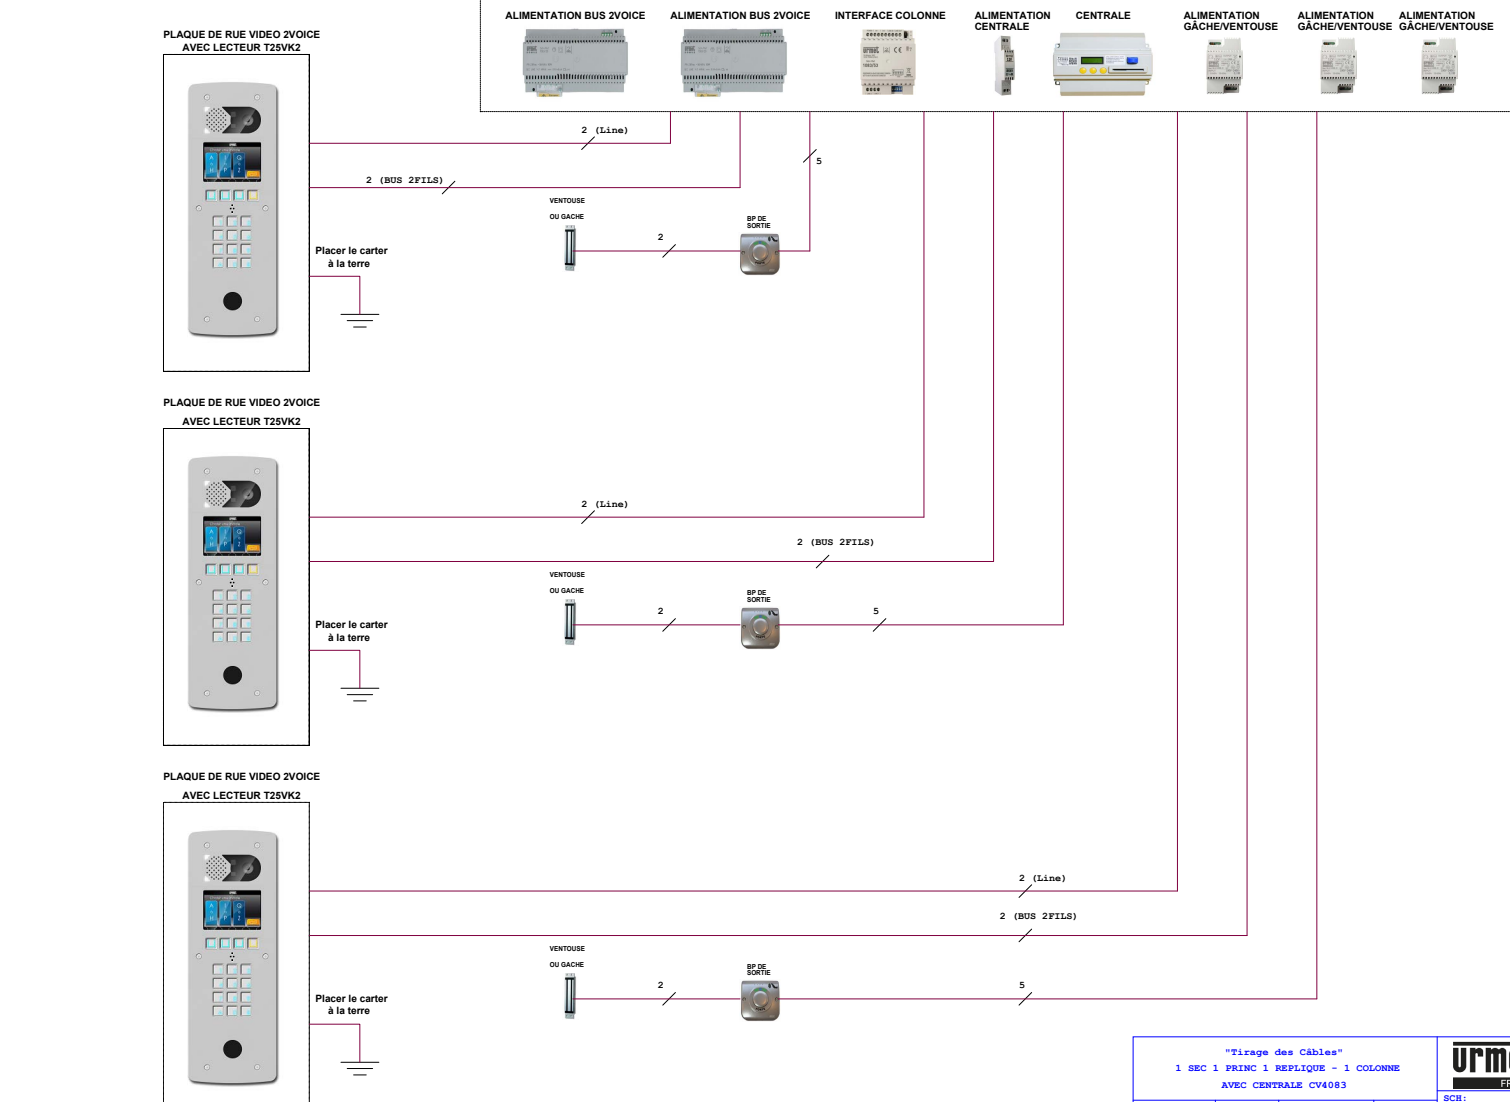

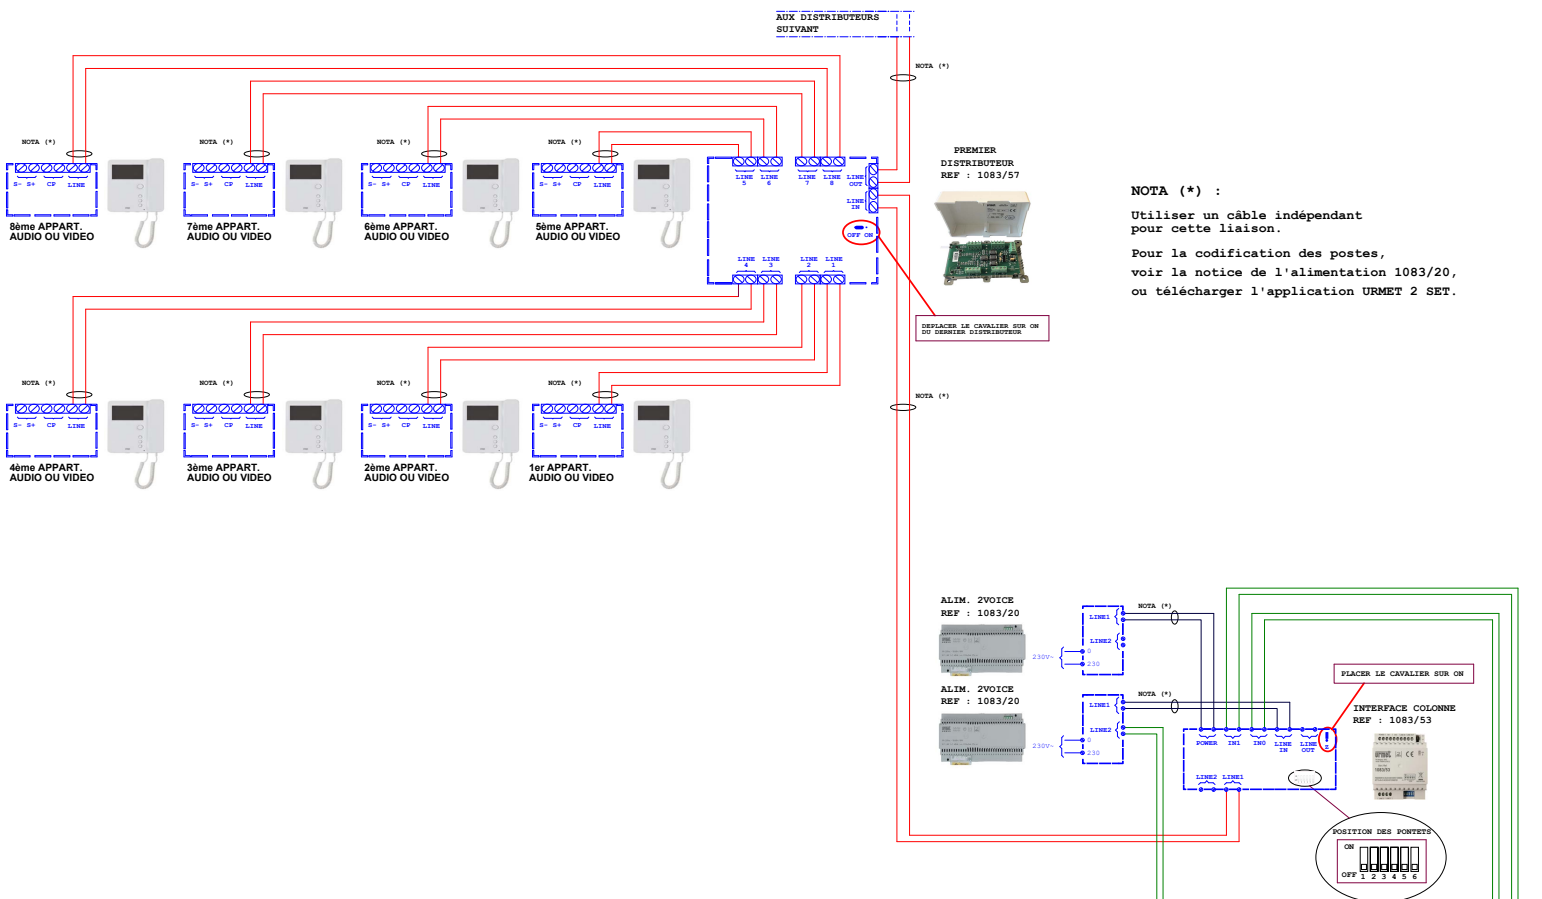

La référence 1083/53 remplace la référence 1083/50. Si vous possédez une 1083/50, il faut reprendre les mêmes bornes que la 1083/53.

