

**MATERIEL UTILISABLE SUR CE TYPE D'INSTALLATION :**

**- PLAQUE DE RUE VIDEO A BOUTONS 2 OU 4 RANGEES:**  
 REF : V83/202  
 OU REF : V83/204  
 OU REF : V83/206  
 OU REF : V83/208  
 OU REF : V83/210  
 OU REF : V83/212  
 OU REF : V83/214  
 OU REF : V83/216  
 OU REF : V83/218  
 OU REF : V83/220  
 OU REF : V83/222  
 OU REF : V83/224  
 OU REF : V83/424  
 OU REF : V83/428  
 OU REF : V83/432  
 OU REF : V83/436

**- ALIMENTATION BUS 2VOICE:**  
 REF : 1083/20

**- DISTRIBUTEUR COLONNE**  
 REF : 1083/55 (4 sorties)  
 OU  
 REF : 1083/57 (8 sorties)

**- POSTES**  
 REF : 1183/4    REF : 1183/5    REF : 1183/7

**- BOUTON DE SORTIE**  
 REF : BPZGML


**- INTERFACE COLONNES**  
 REF : 1083/53

**- MONITEURS**  
 REF : 1750/1    REF : 1760/6    REF : 1719/1

**- ALIMENTATION GÂCHE/VENTOUSE**  
 REF : AL12/2DIN

**- CÂBLE BUS 2VOICE:**  
 REF : 1083/90 (100m)  
 OU REF : 1083/95 (500m)

Le schéma n'est valable qu'avec les références produits indiquées. Pour toute modification, veuillez prendre contact avec le service technique.

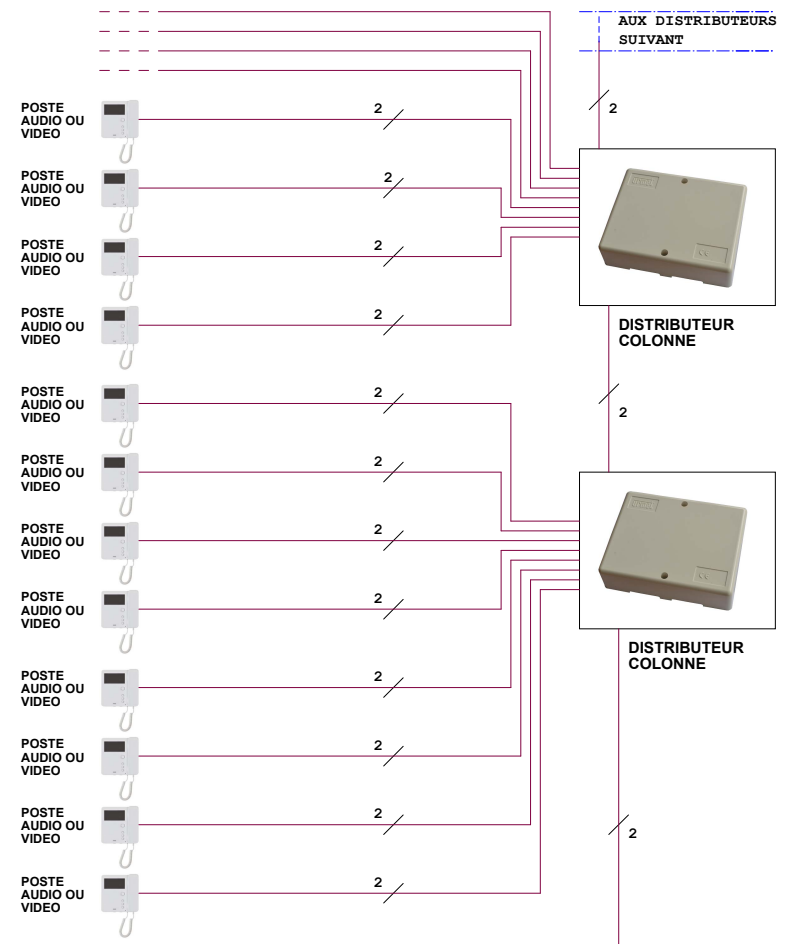


**DISTANCES ET NOMBRE POSTES MAXIMUM INTERPHONIE**

	Nbre max de postes	A	B	A + B	C	SOMME DES SEGMENTS	D
Câble URMET REF : 1083/90	127	50m	200m	200m	200m	800m	5m
SYTI 0,5mm OU 0,8mm	64	50m	100m	100m	100m	600m	5m
CAT5 UTP une paire torsadée	64	50m	125m	125m	100m	800m	5m
HVV05-F 1,5mm²	126	50m	125m	125m	50m	300m	5m
Câble 1mm²	32	50m	75m	75m	50m	150m	5m

**"LOCAL TECHNIQUE"**

ALIMENTATION BUS 2VOICE    INTERFACE COLONNE    ALIMENTATION GÂCHE/VENTOUSE    ALIMENTATION GÂCHE/VENTOUSE

ALIMENTATION CENTRALE (OPTION)    ALIMENTATION CENTRALE (OPTION)

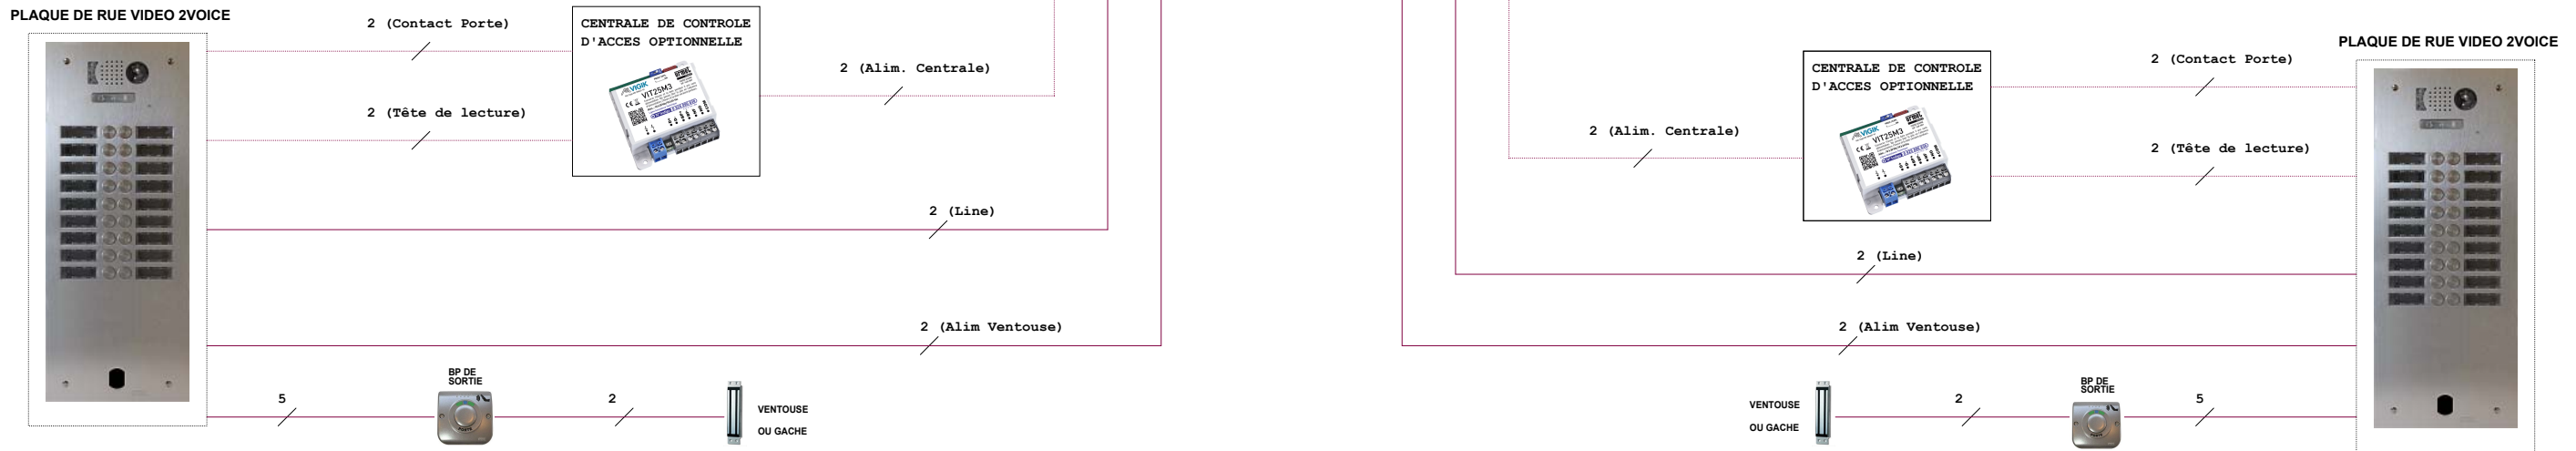

NOTA (\*) :  
 Utiliser un câble indépendant pour cette liaison.  
 Pour la codification des postes, voir la notice de l'alimentation 1083/20, ou télécharger l'application URMET 2 SET.

