


DISTANCES ET NOMBRE POSTES MAXIMUM INTERPHONIE


	Nbre max de postes	A	B	A + B	C	SOMME DES SEGMENTS
Câble URMET REF : 1083/90	48	50m	200m	200m	200m	800m
SYT1 0,5mm OU 0,8mm	48	50m	150m	150m	100m	600m
CATS UTP une paire torsadée	48	50m	125m	125m	100m	800m
HVV05-F 1,5mm ²	48	50m	125m	125m	50m	300m
Câble 1mm ²	32	50m	50m	75m	50m	150m

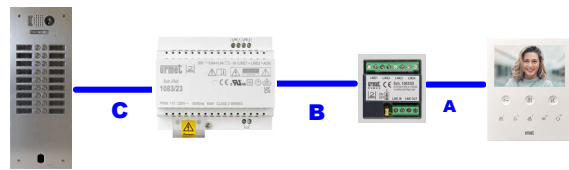


DISTANCES CONTROLE ACCES : VIT25PLUS

	Alim Centrale	Alim Ventouses	Bus Tête Centrale (D+ D-)	Bouton sortie (BP+ BP-)
Câble URMET REF : 1083/90	50m	50m	/	/
Câble 1mm ²	50m	50m	/	/
HVV05-F 1,5mm ²	100m	100m	/	/
SYT1 0,8mm	25m	25m	100m	100m

POSITION SWITCHS DE LA PLAQUE DE RUE

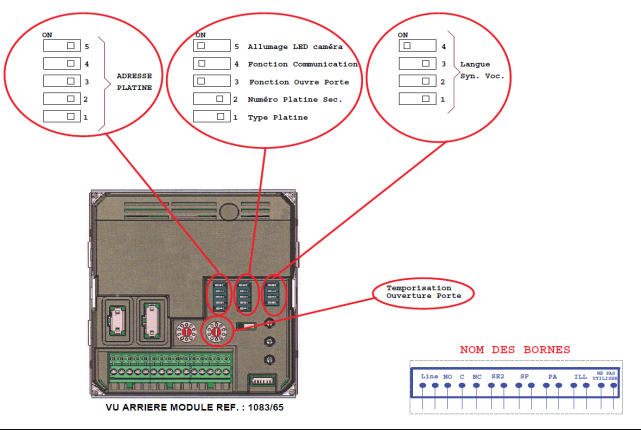


PLATINE DE RUE

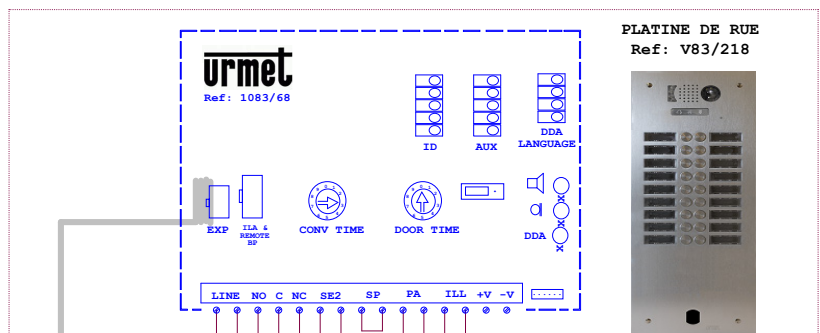


PLATINE DE RUE Ref: V83/218



2 VOICE VIDEO - CABLAGE KIT KV83/218 AVEC CENTRALE VIT25PLUS

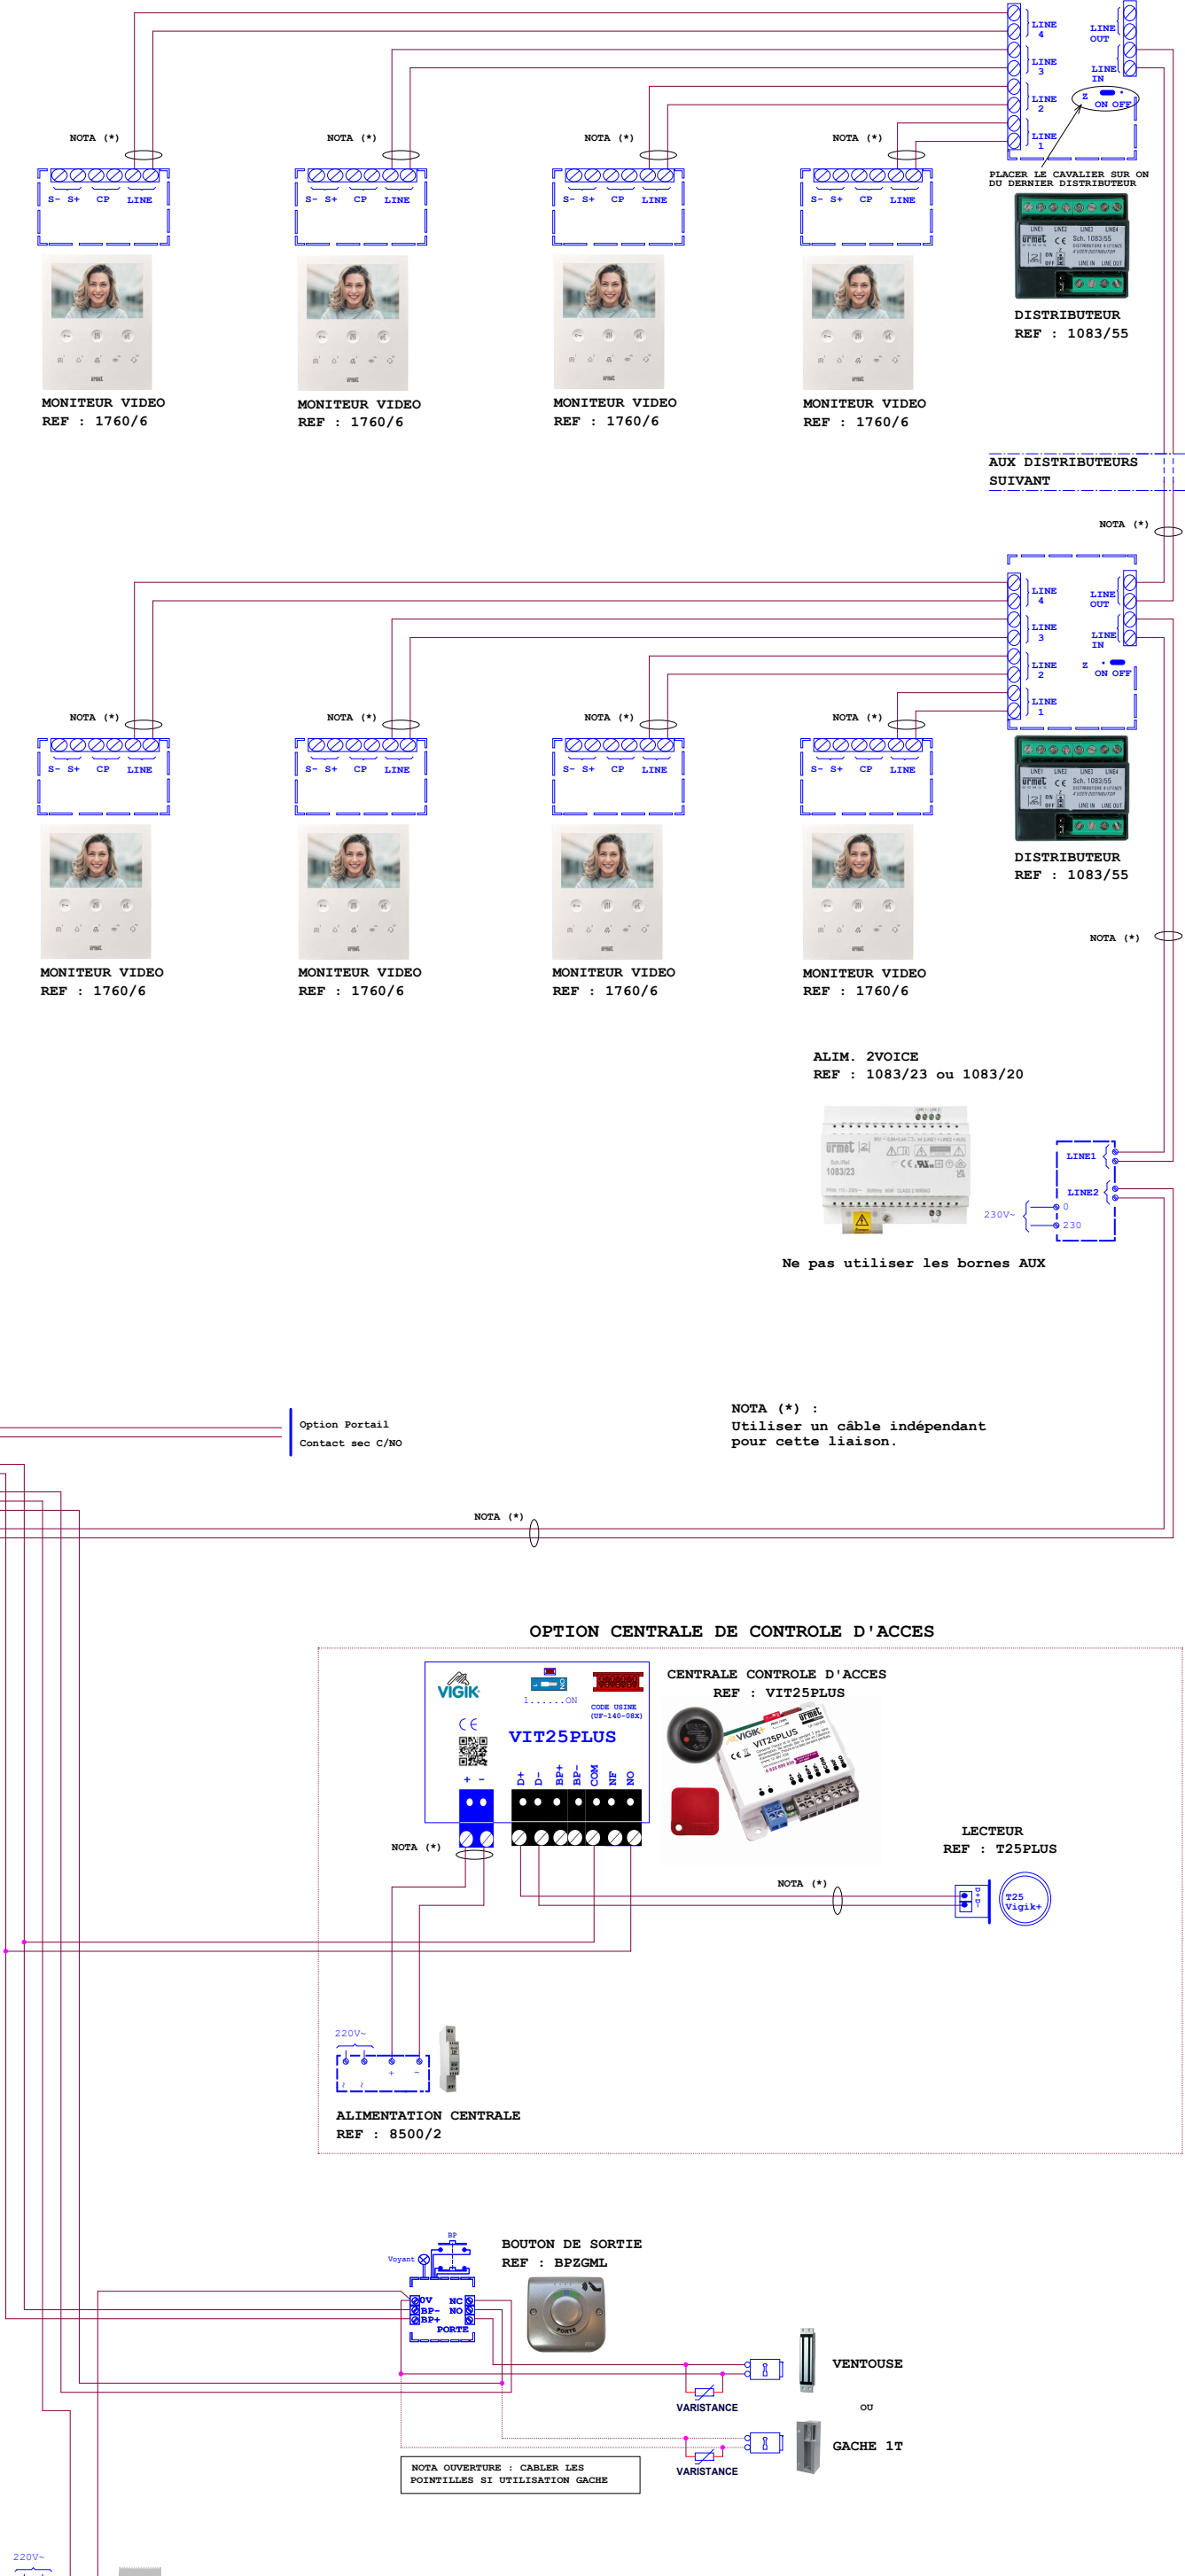



ALIM. 2VOICE REF : 1083/23 ou 1083/20

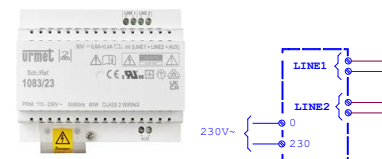

Ne pas utiliser les bornes AUX

NOTA (*) : Utiliser un câble indépendant pour cette liaison.

OPTION CENTRALE DE CONTROLE D'ACCES

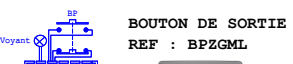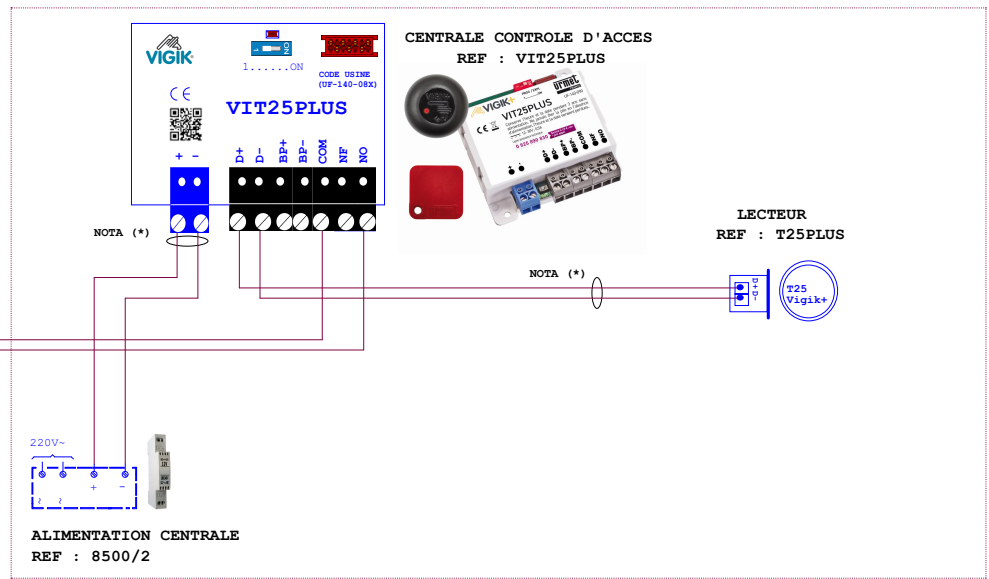

NOTA OUVERTURE : CABLER LES POINTILLES SI UTILISATION GACHE

Le schéma n'est valable qu'avec les références produits indiquées. Pour toute modification, veuillez prendre contact avec le service technique.