


ATTENTION :LE SCHEMA N'EST VALABLE QU'AVEC LES REFERENCES PRODUITS
INDIQUEES . POUR TOUTE MODIFICATION ,VEUILLEZ PRENDRE CONTACT AVEC LE
SERVICE TECHNIQUE.

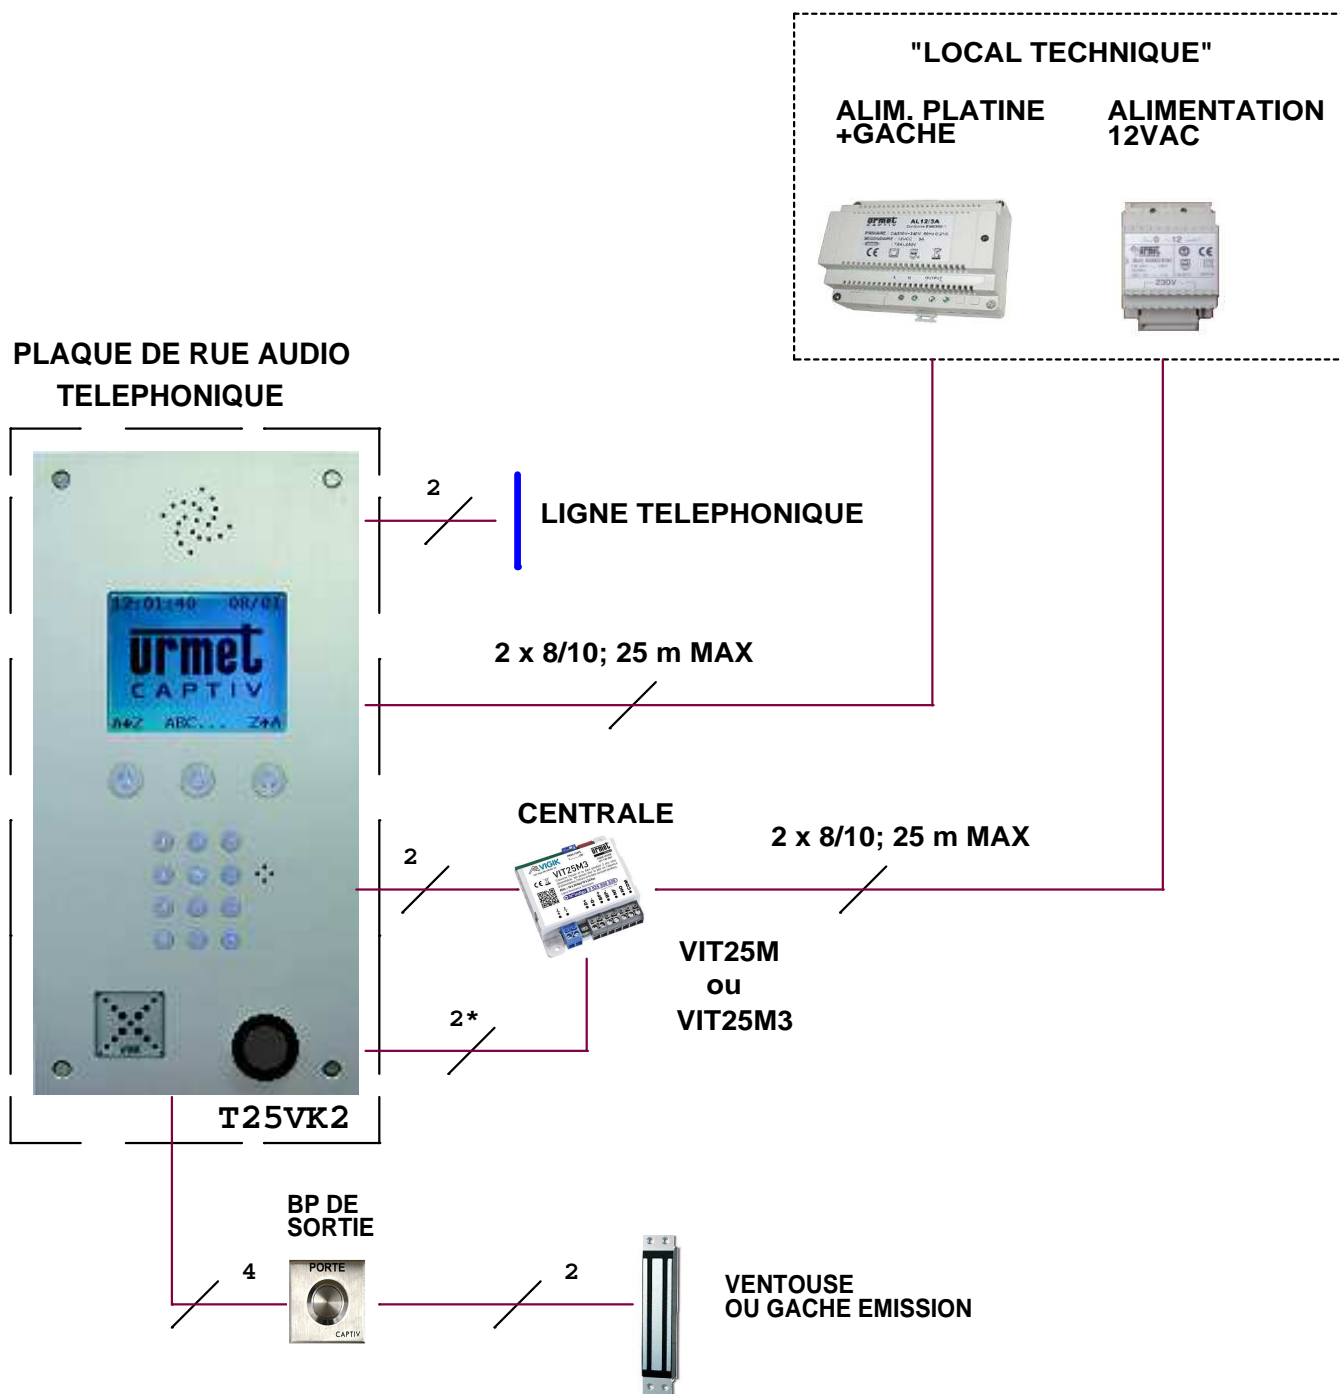

- | | |
|--------------------------------------|-----------------------------------|
| - PLAQUE DE RUE AUDIO TELEPHONIQUE : | DATEG/AC4 |
| - CENTRALE : | VIT25M ou VIT25M3
+TETE T25VK2 |
| - ALIM. 12VAC: | 9000/230 |
| - ALIM. PLATINE +GACHE : | AL12/3A |

"Tirage des Câbles"
AUTONOME TELEPHONIQUE
+ VIT25M ou VIT25M3 -Juin 2015-

urmet
FRANCE

CREE LE: 05/2015

CREE PAR: TV

MODIFIE LE: --/----


N° MODIF. 0

SCH:

DATEG5777 1/2

ATTENTION :LE SCHEMA N'EST VALABLE QU'AVEC LES REFERENCES PRODUITS
INDIQUEES . POUR TOUTE MODIFICATION ,VEUILLEZ PRENDRE CONTACT AVEC LE
SERVICE TECHNIQUE.

REF : DATEG/AC4

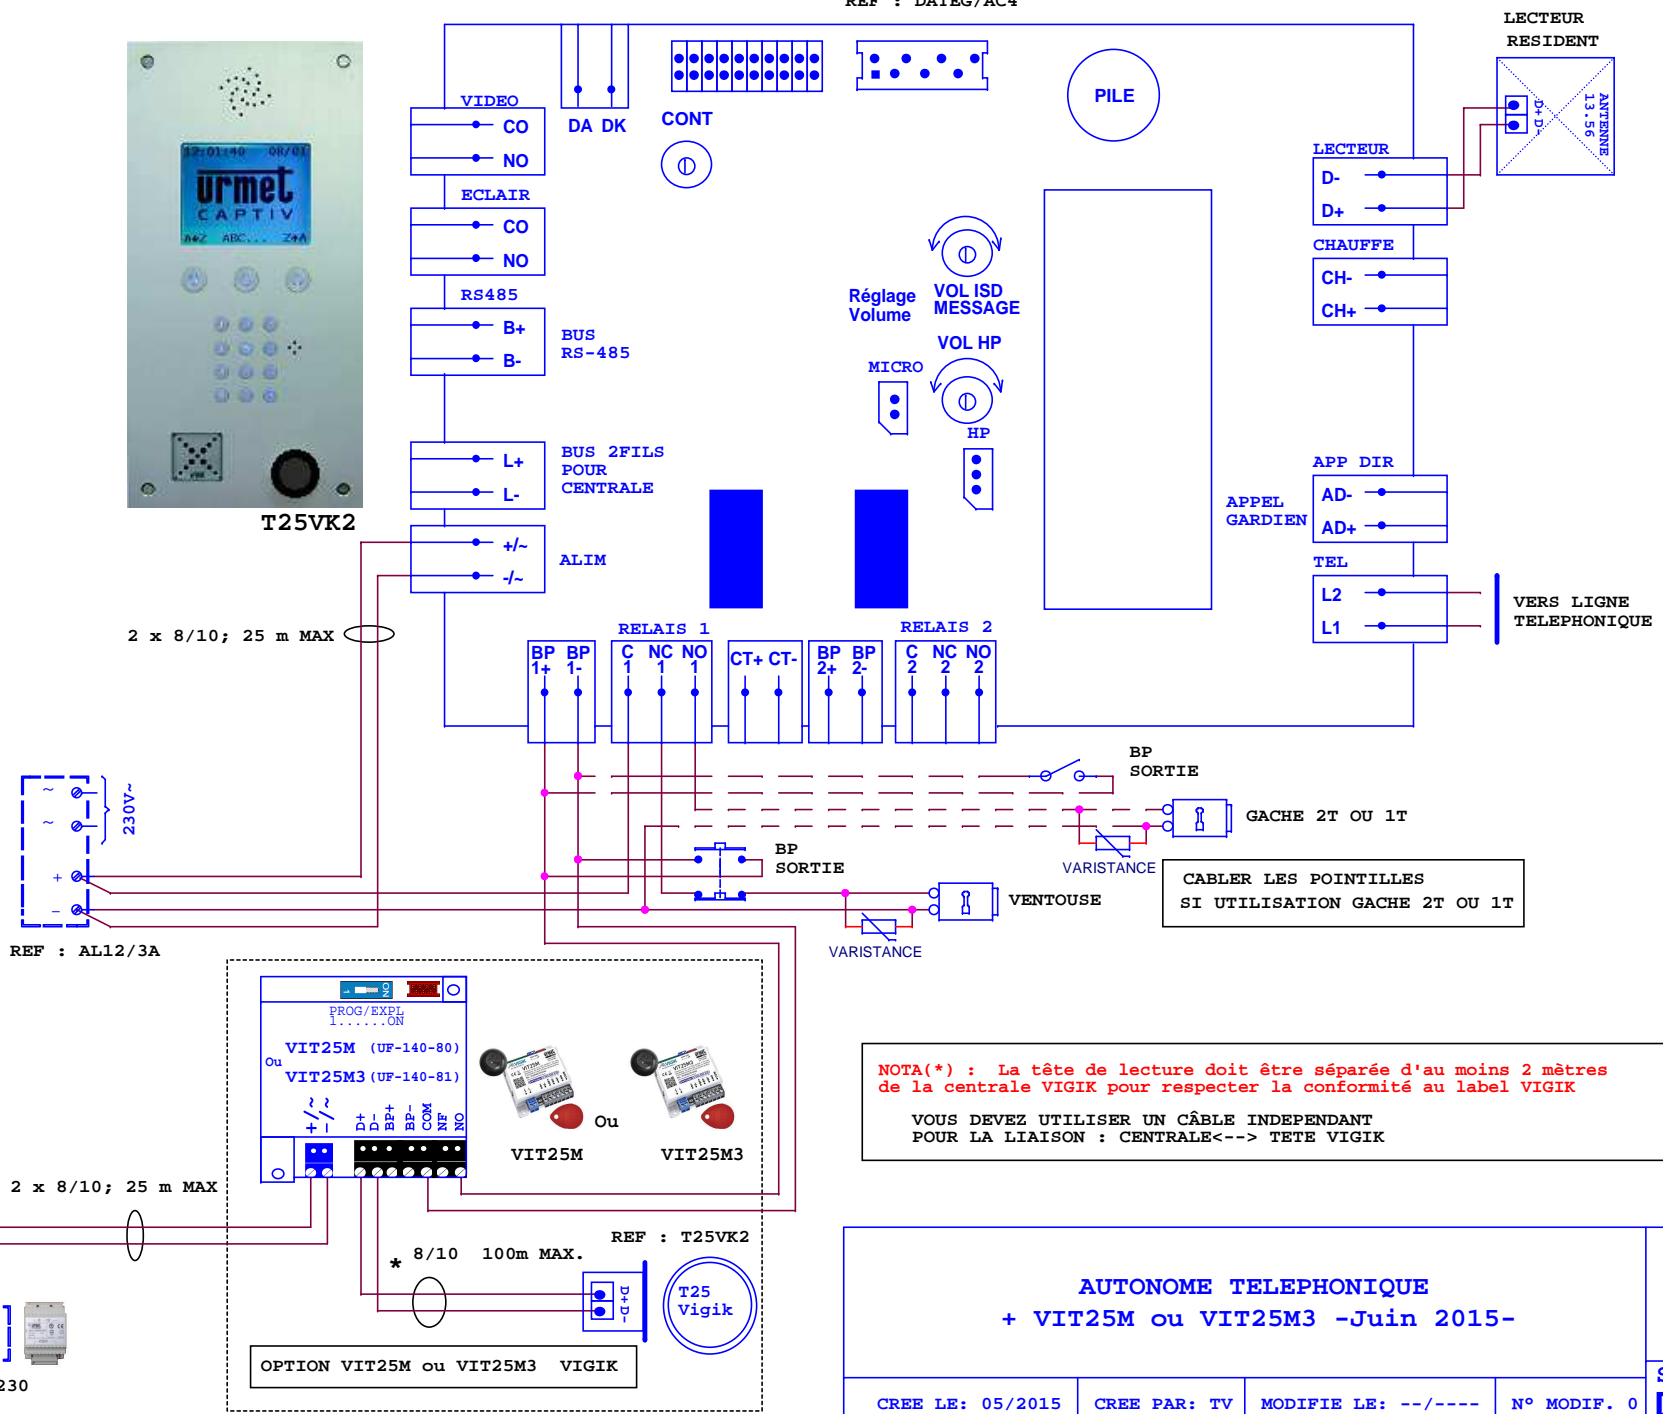

REF : AL12/3A

2 x 8/10; 25 m MAX

REF : 9000/230

OPTION VIT25M ou VIT25M3 VIGIK

* 8/10 100m MAX. REF : T25VK2

NOTA(*) : La tête de lecture doit être séparée d'au moins 2 mètres
de la centrale VIGIK pour respecter la conformité au label VIGIK

VOUS DEVEZ UTILISER UN CÂBLE INDEPENDANT
POUR LA LIAISON : CENTRALE<--> TETE VIGIK

AUTONOME TELEPHONIQUE
+ VIT25M ou VIT25M3 -Juin 2015-

CREE LE: 05/2015	CREE PAR: TV	MODIFIE LE: --/----	N° MODIF. 0
------------------	--------------	---------------------	-------------



SCH:
DATEG5777 2/2